


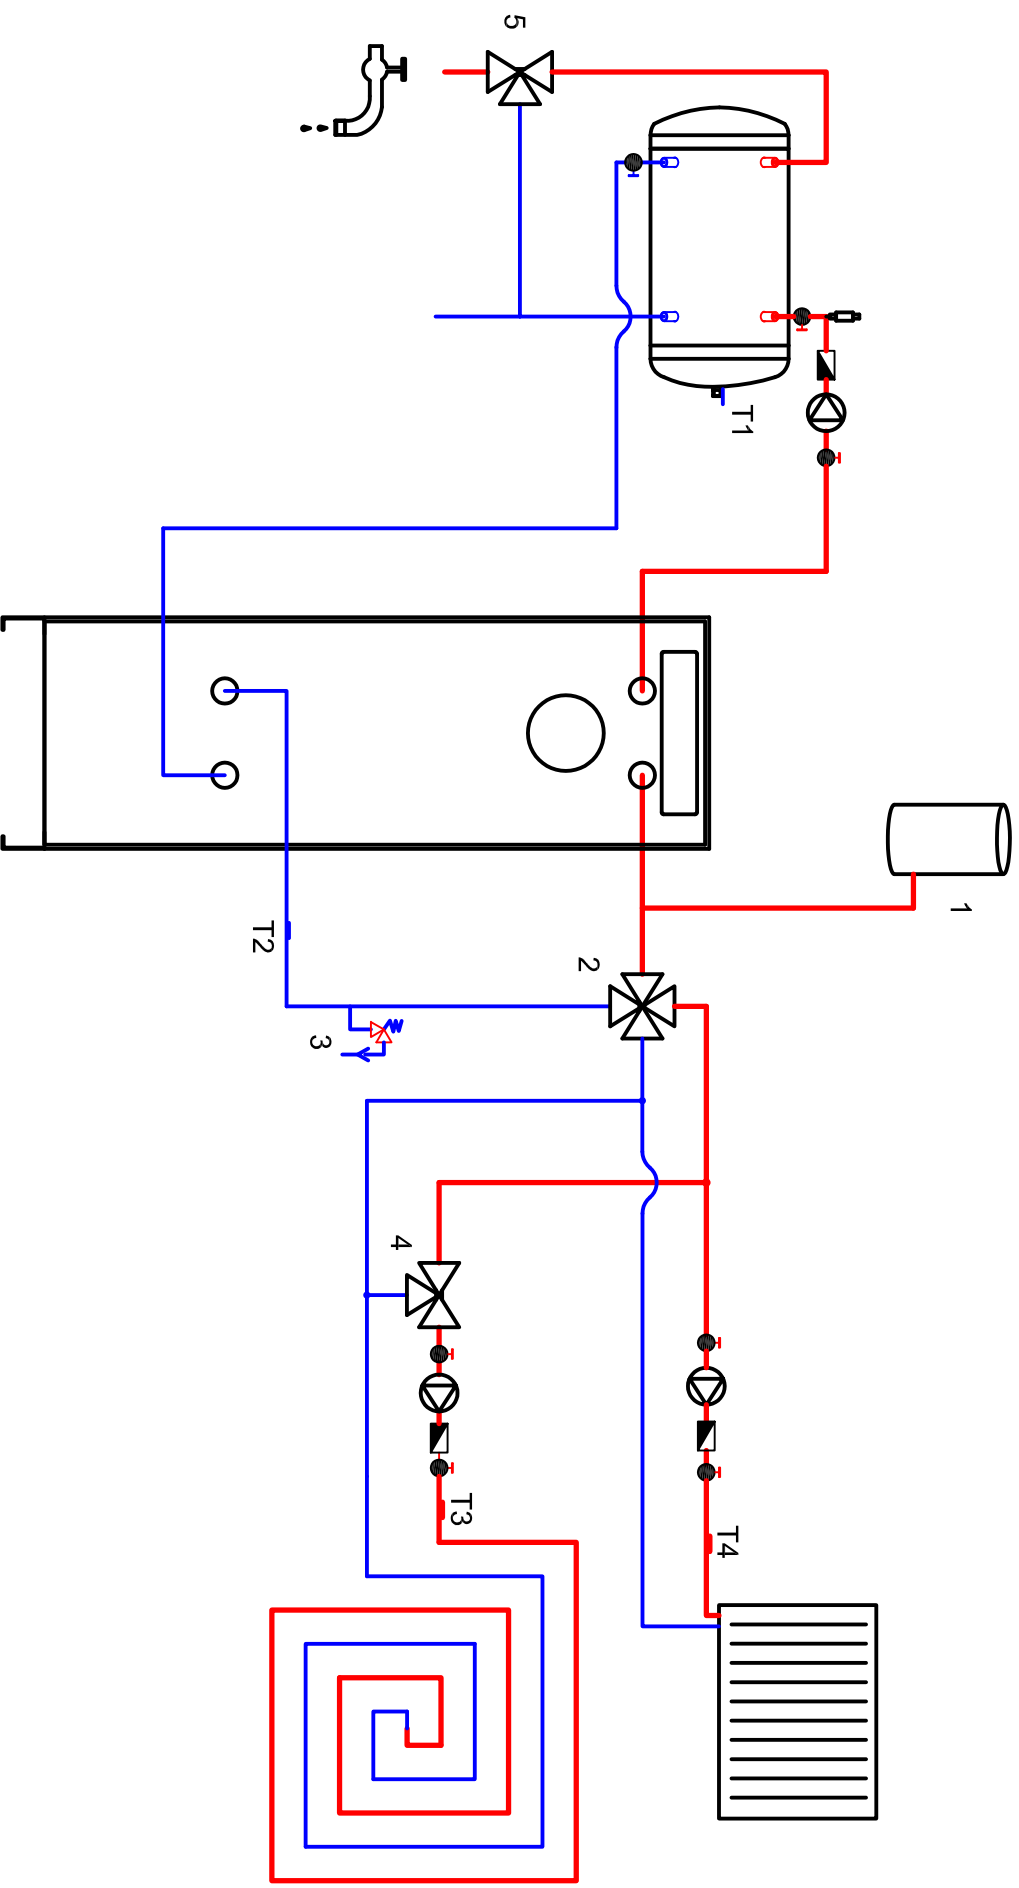

- 1 Naczynko wzbiorcze
- 2 Zawór 4 drogowy
- 3 Zawór bezpieczeństwa 1,5 bar
- 4 Zawór 3 drogowy
- 5 Zawór mieszający termostatyczny (zalecany)

- T1 Czujnik CWU
- T2 Czujnik powrotu
- T3 Czujnik mieszacz 1
- T4 Czujnik mieszacz 2 (opcja)